

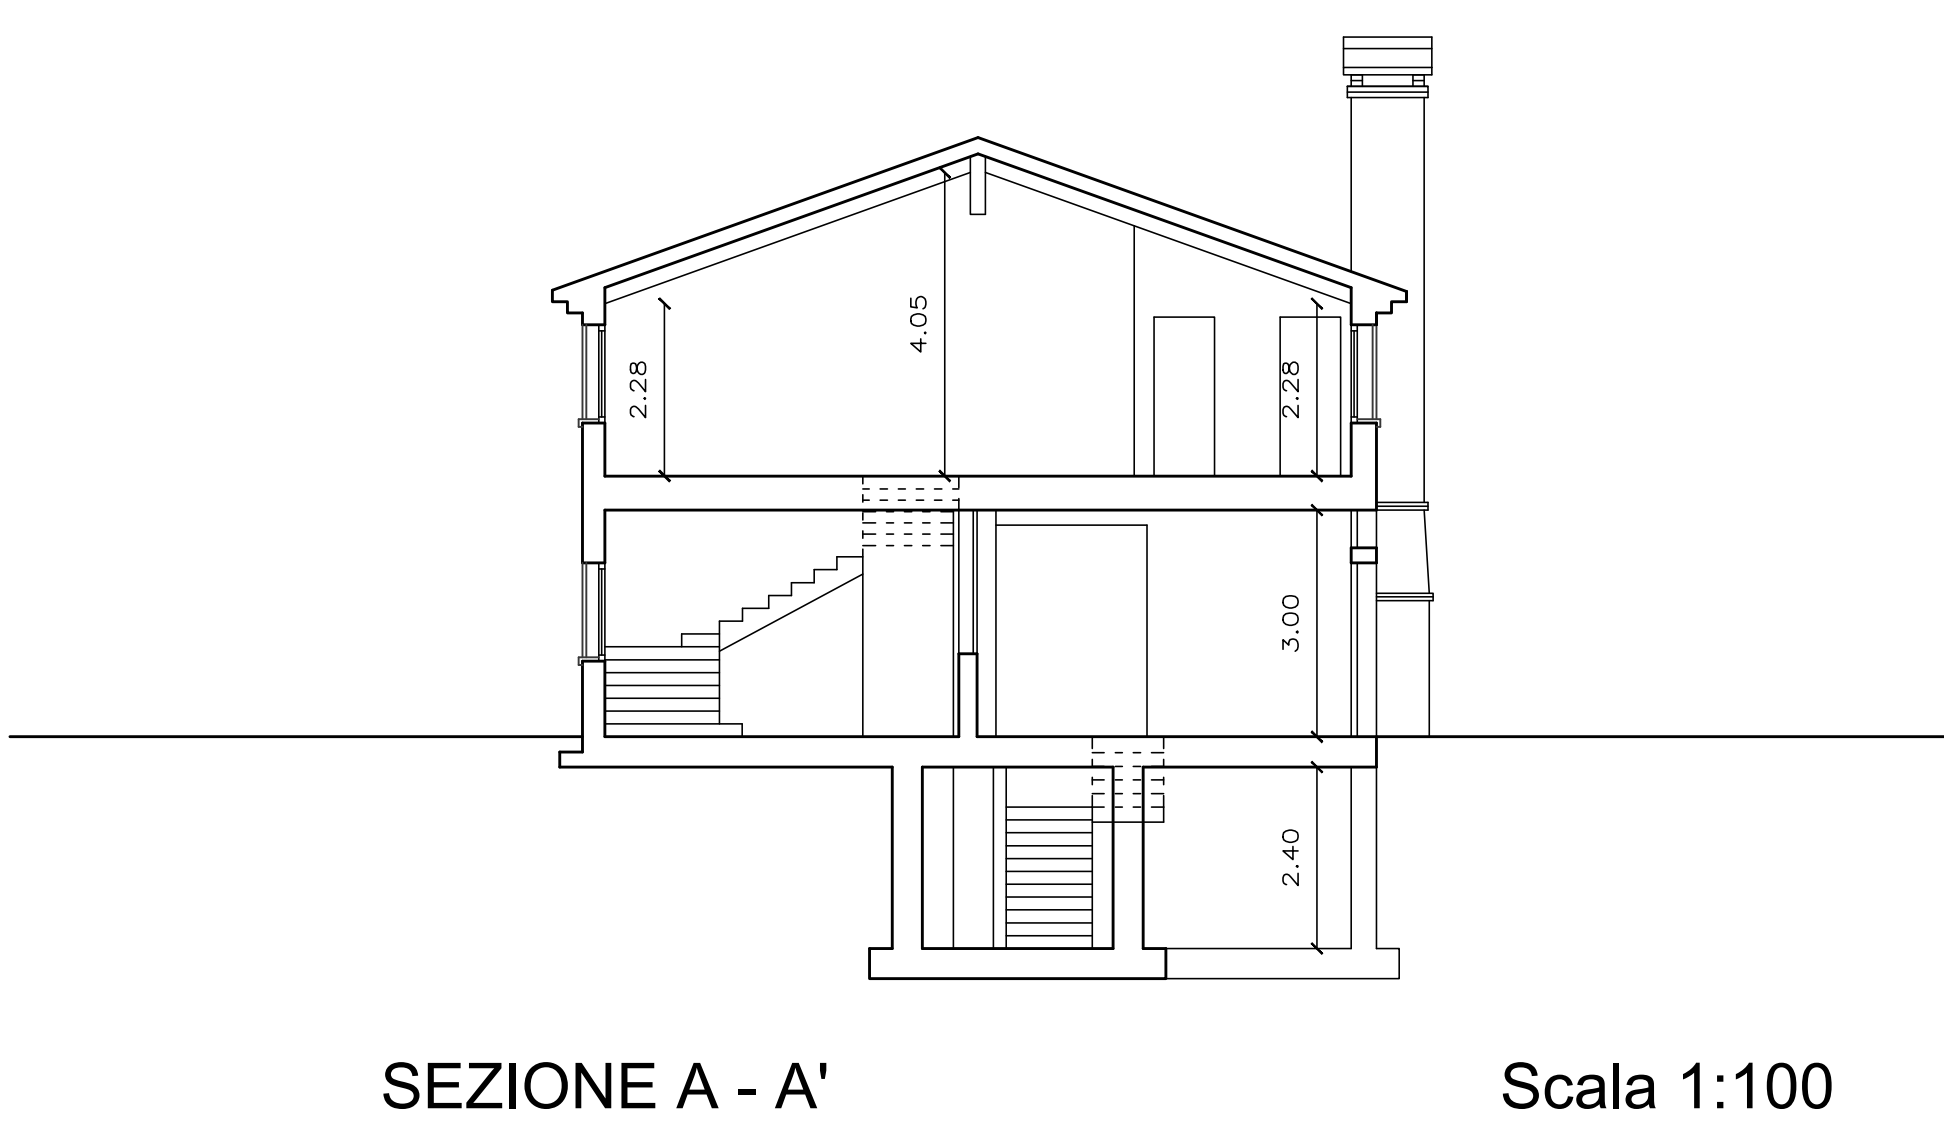
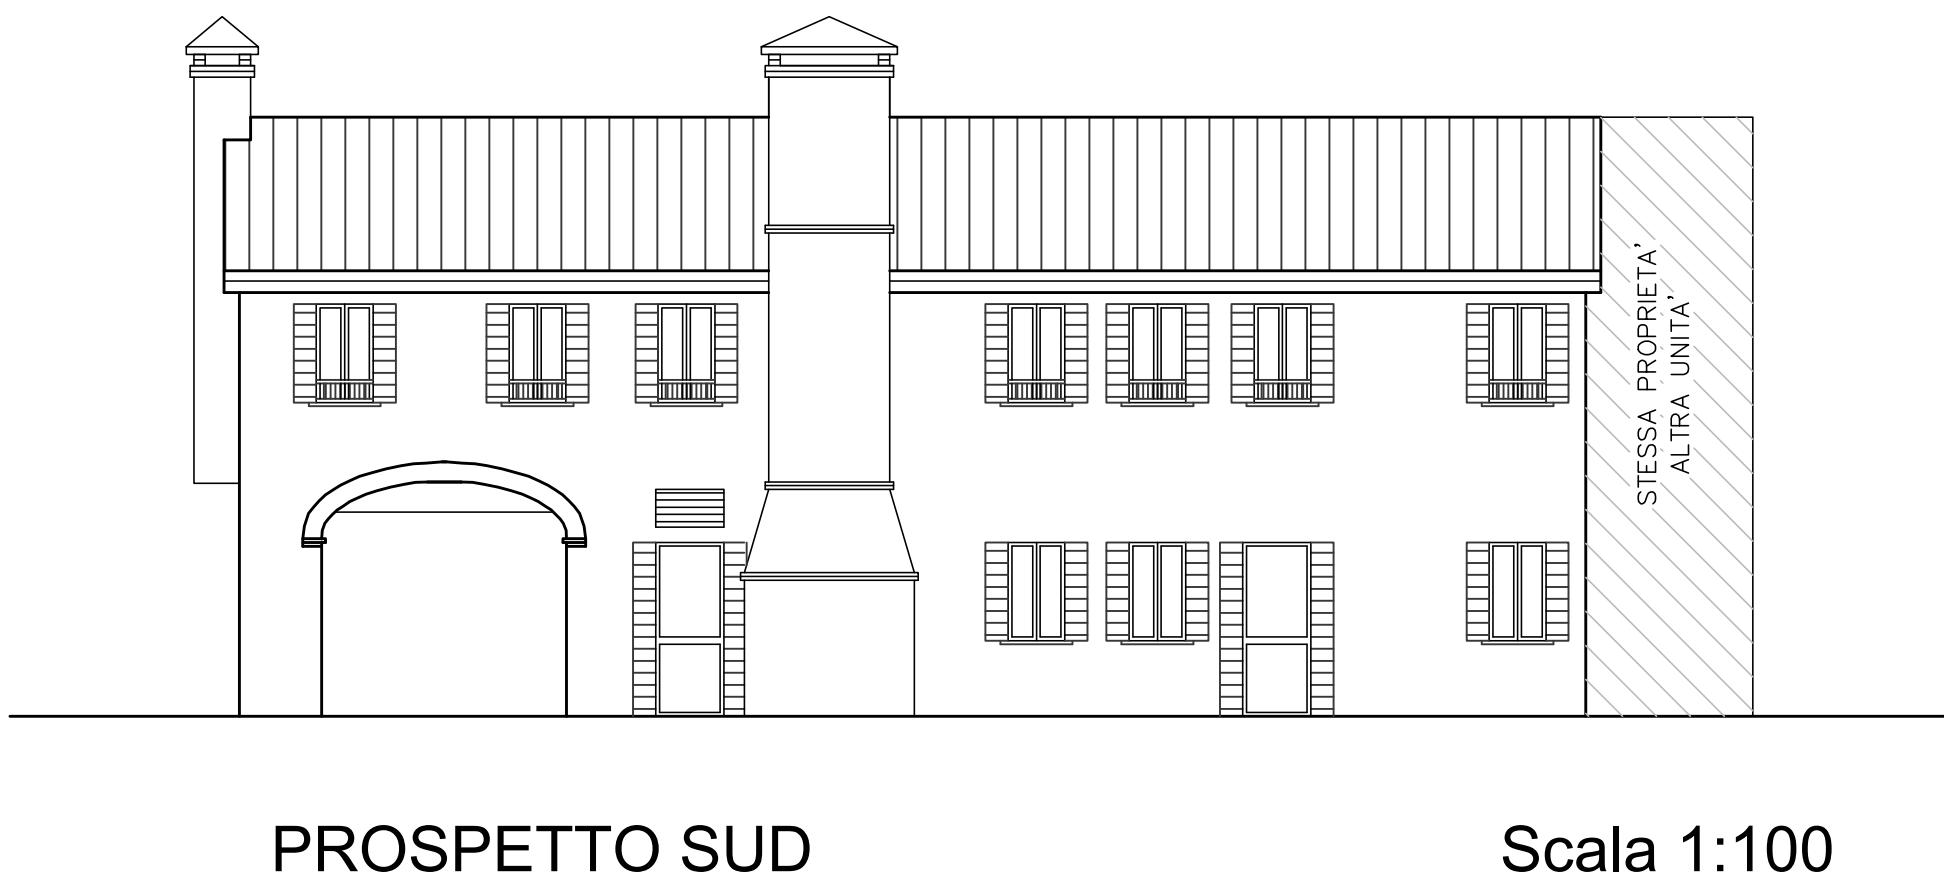
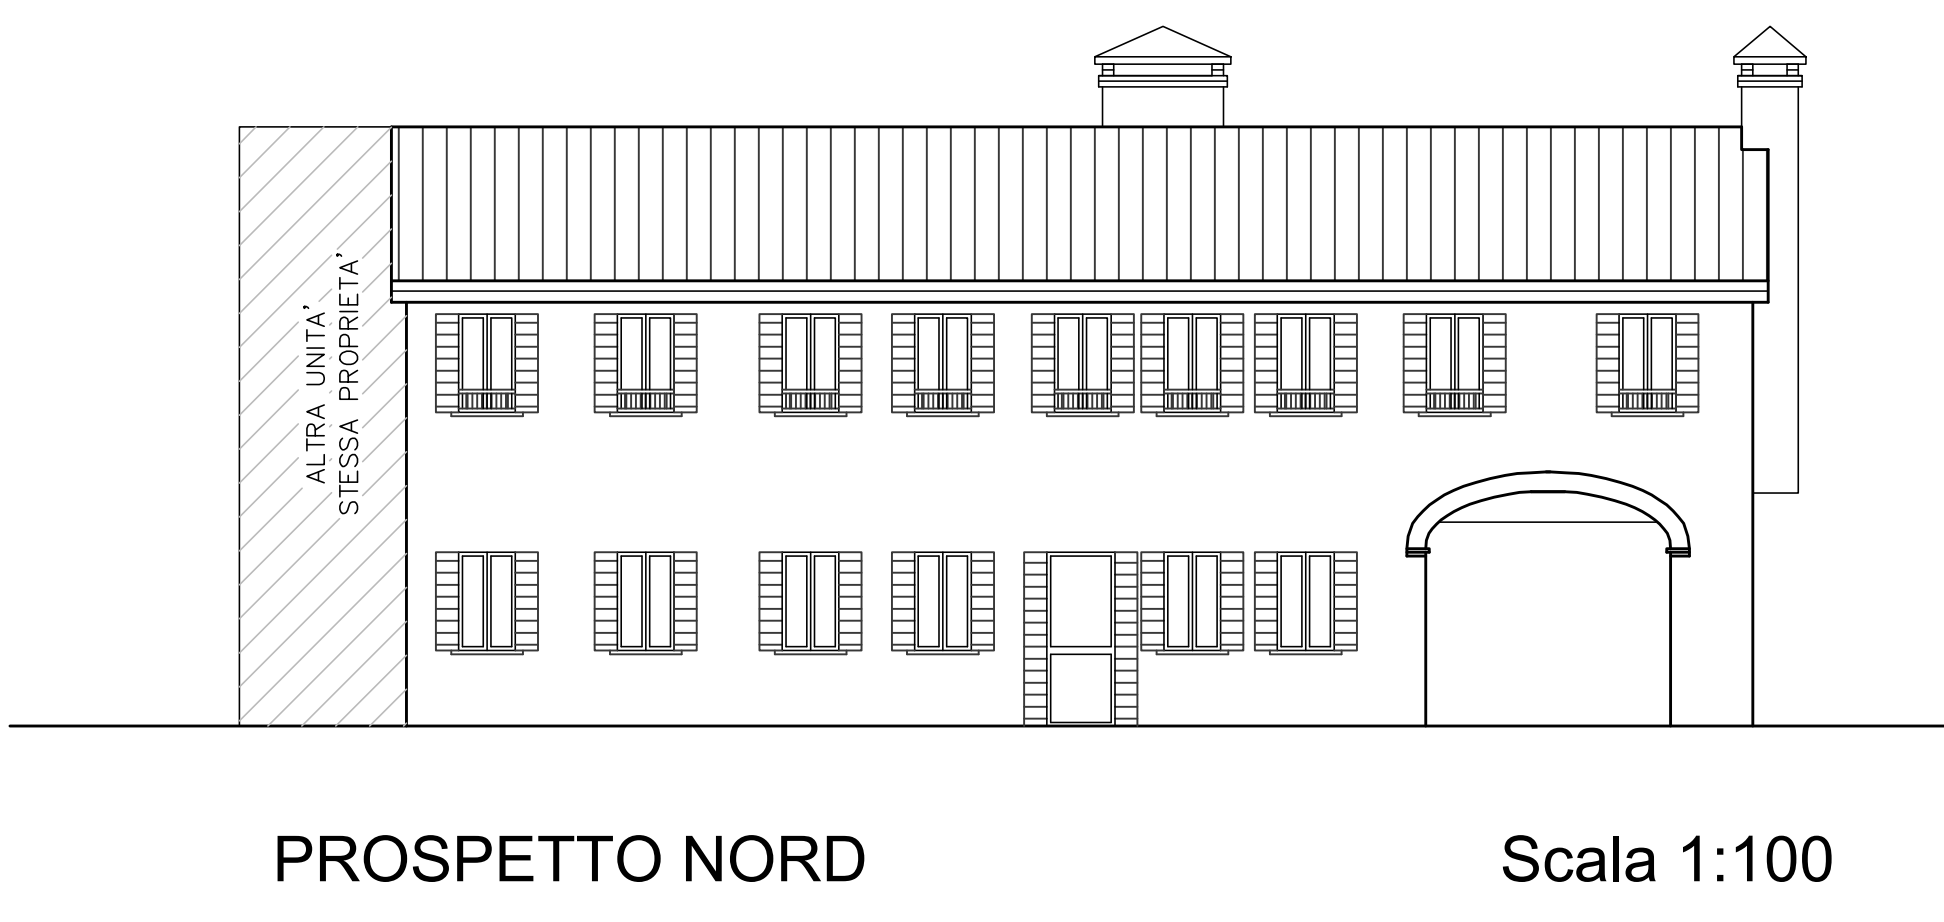
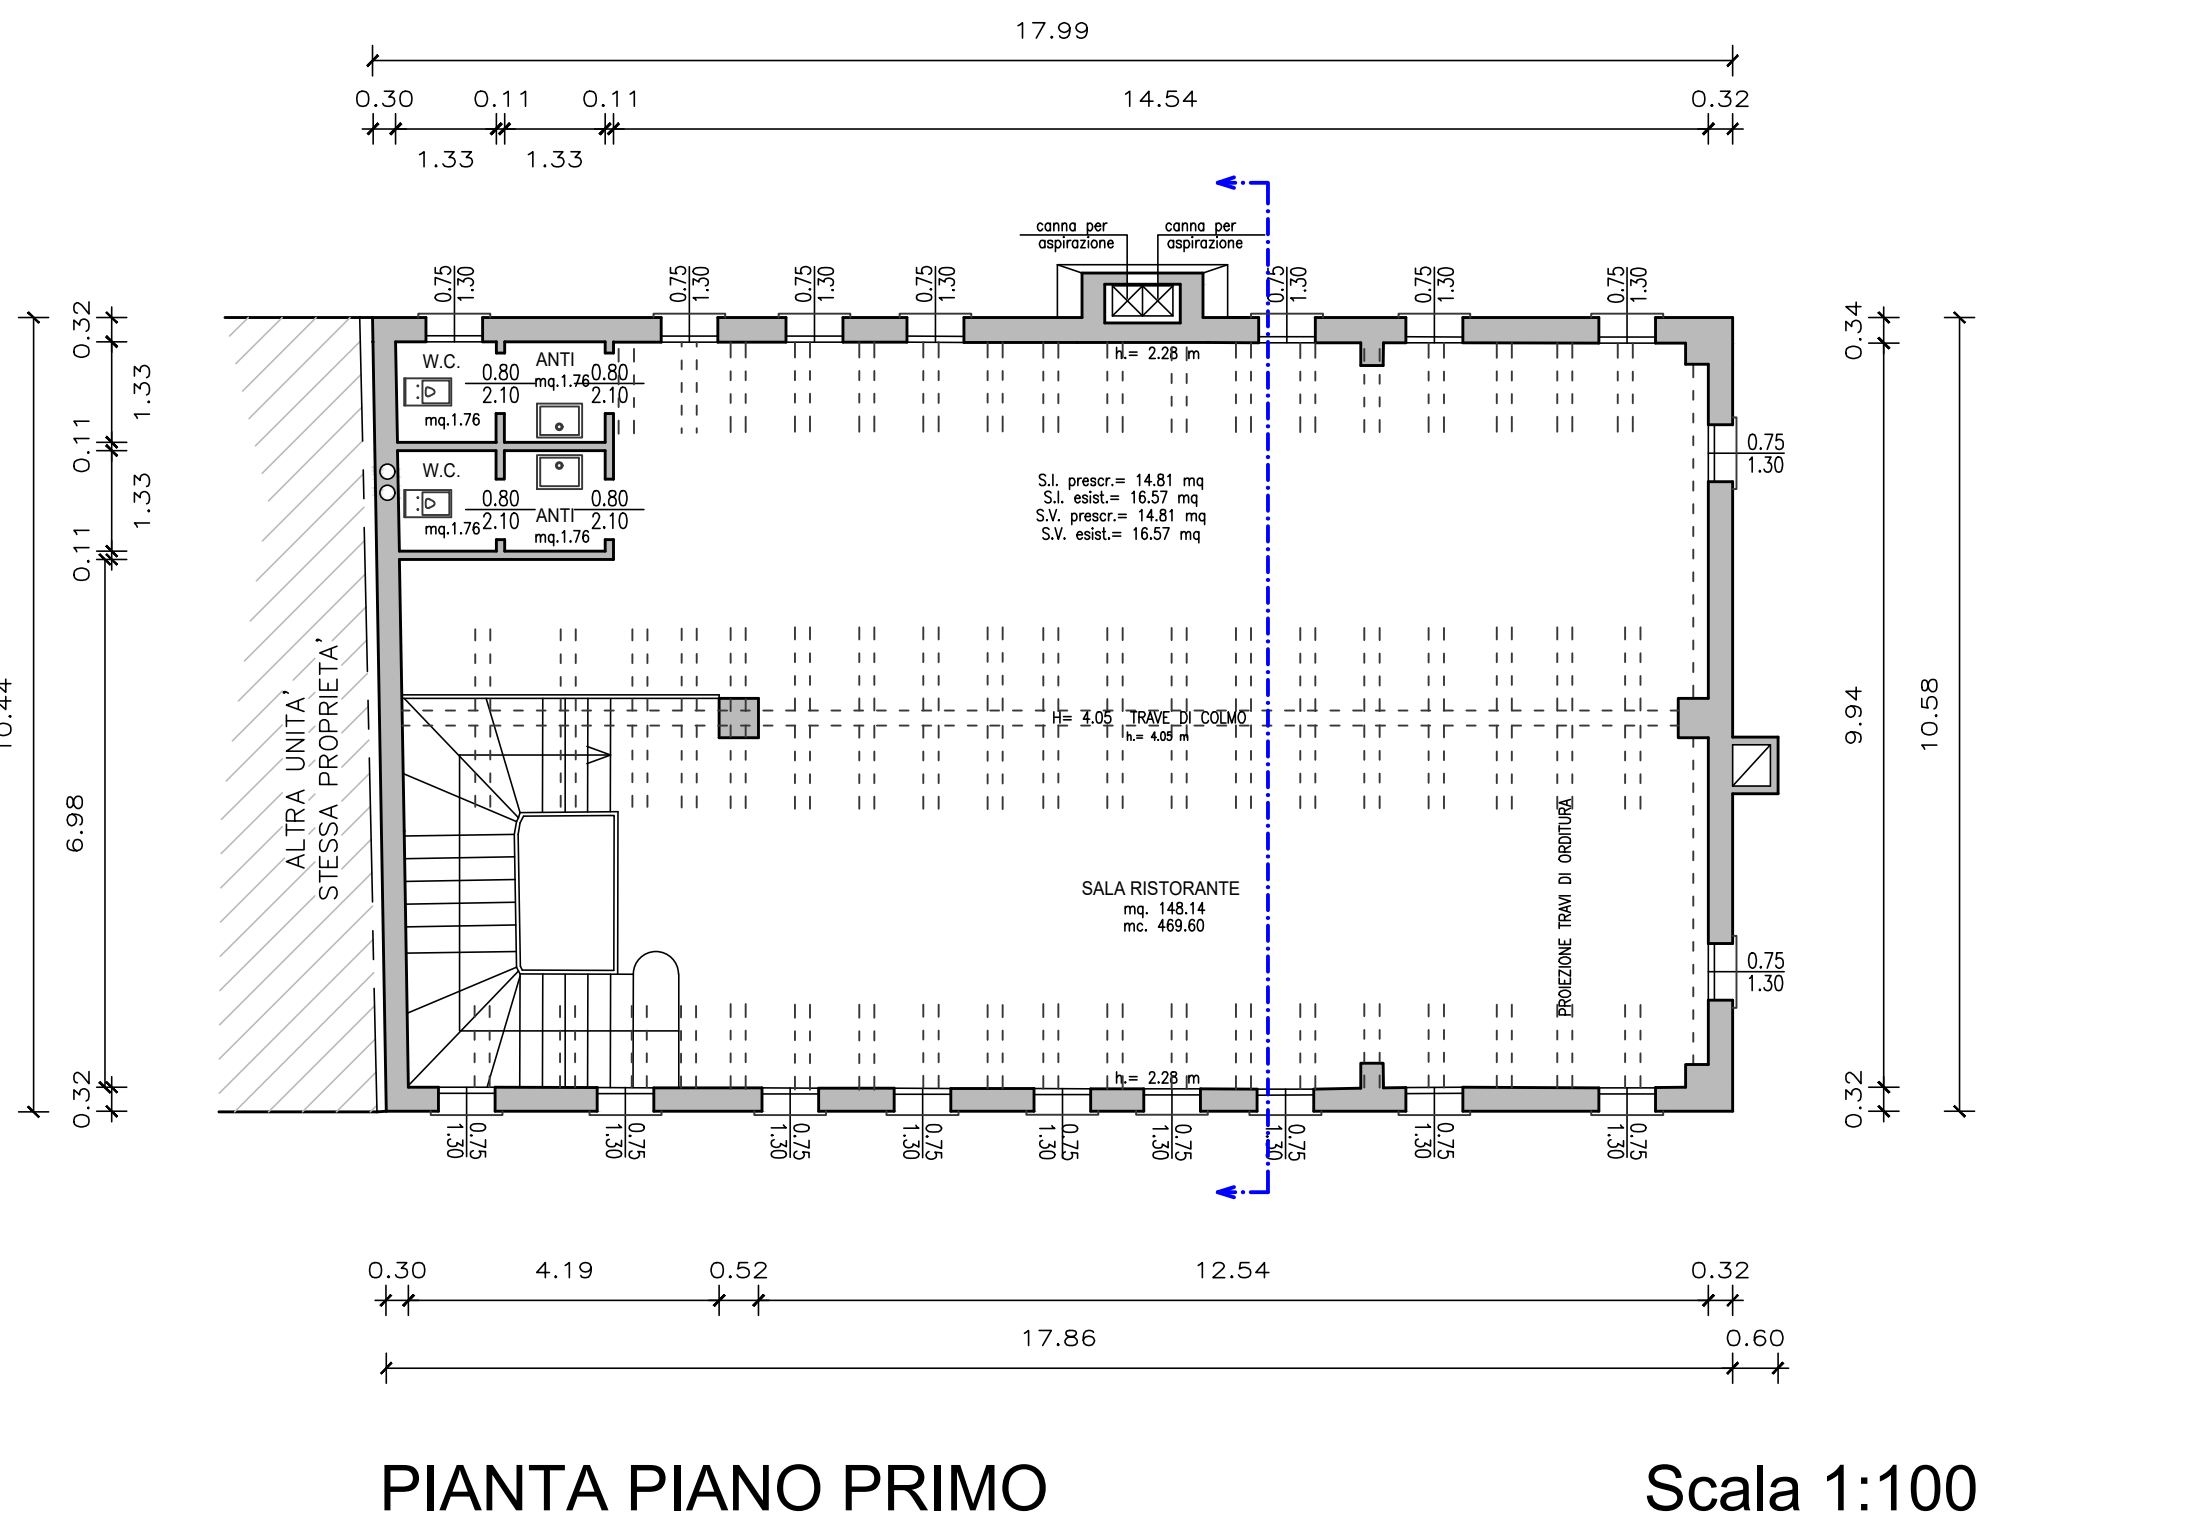
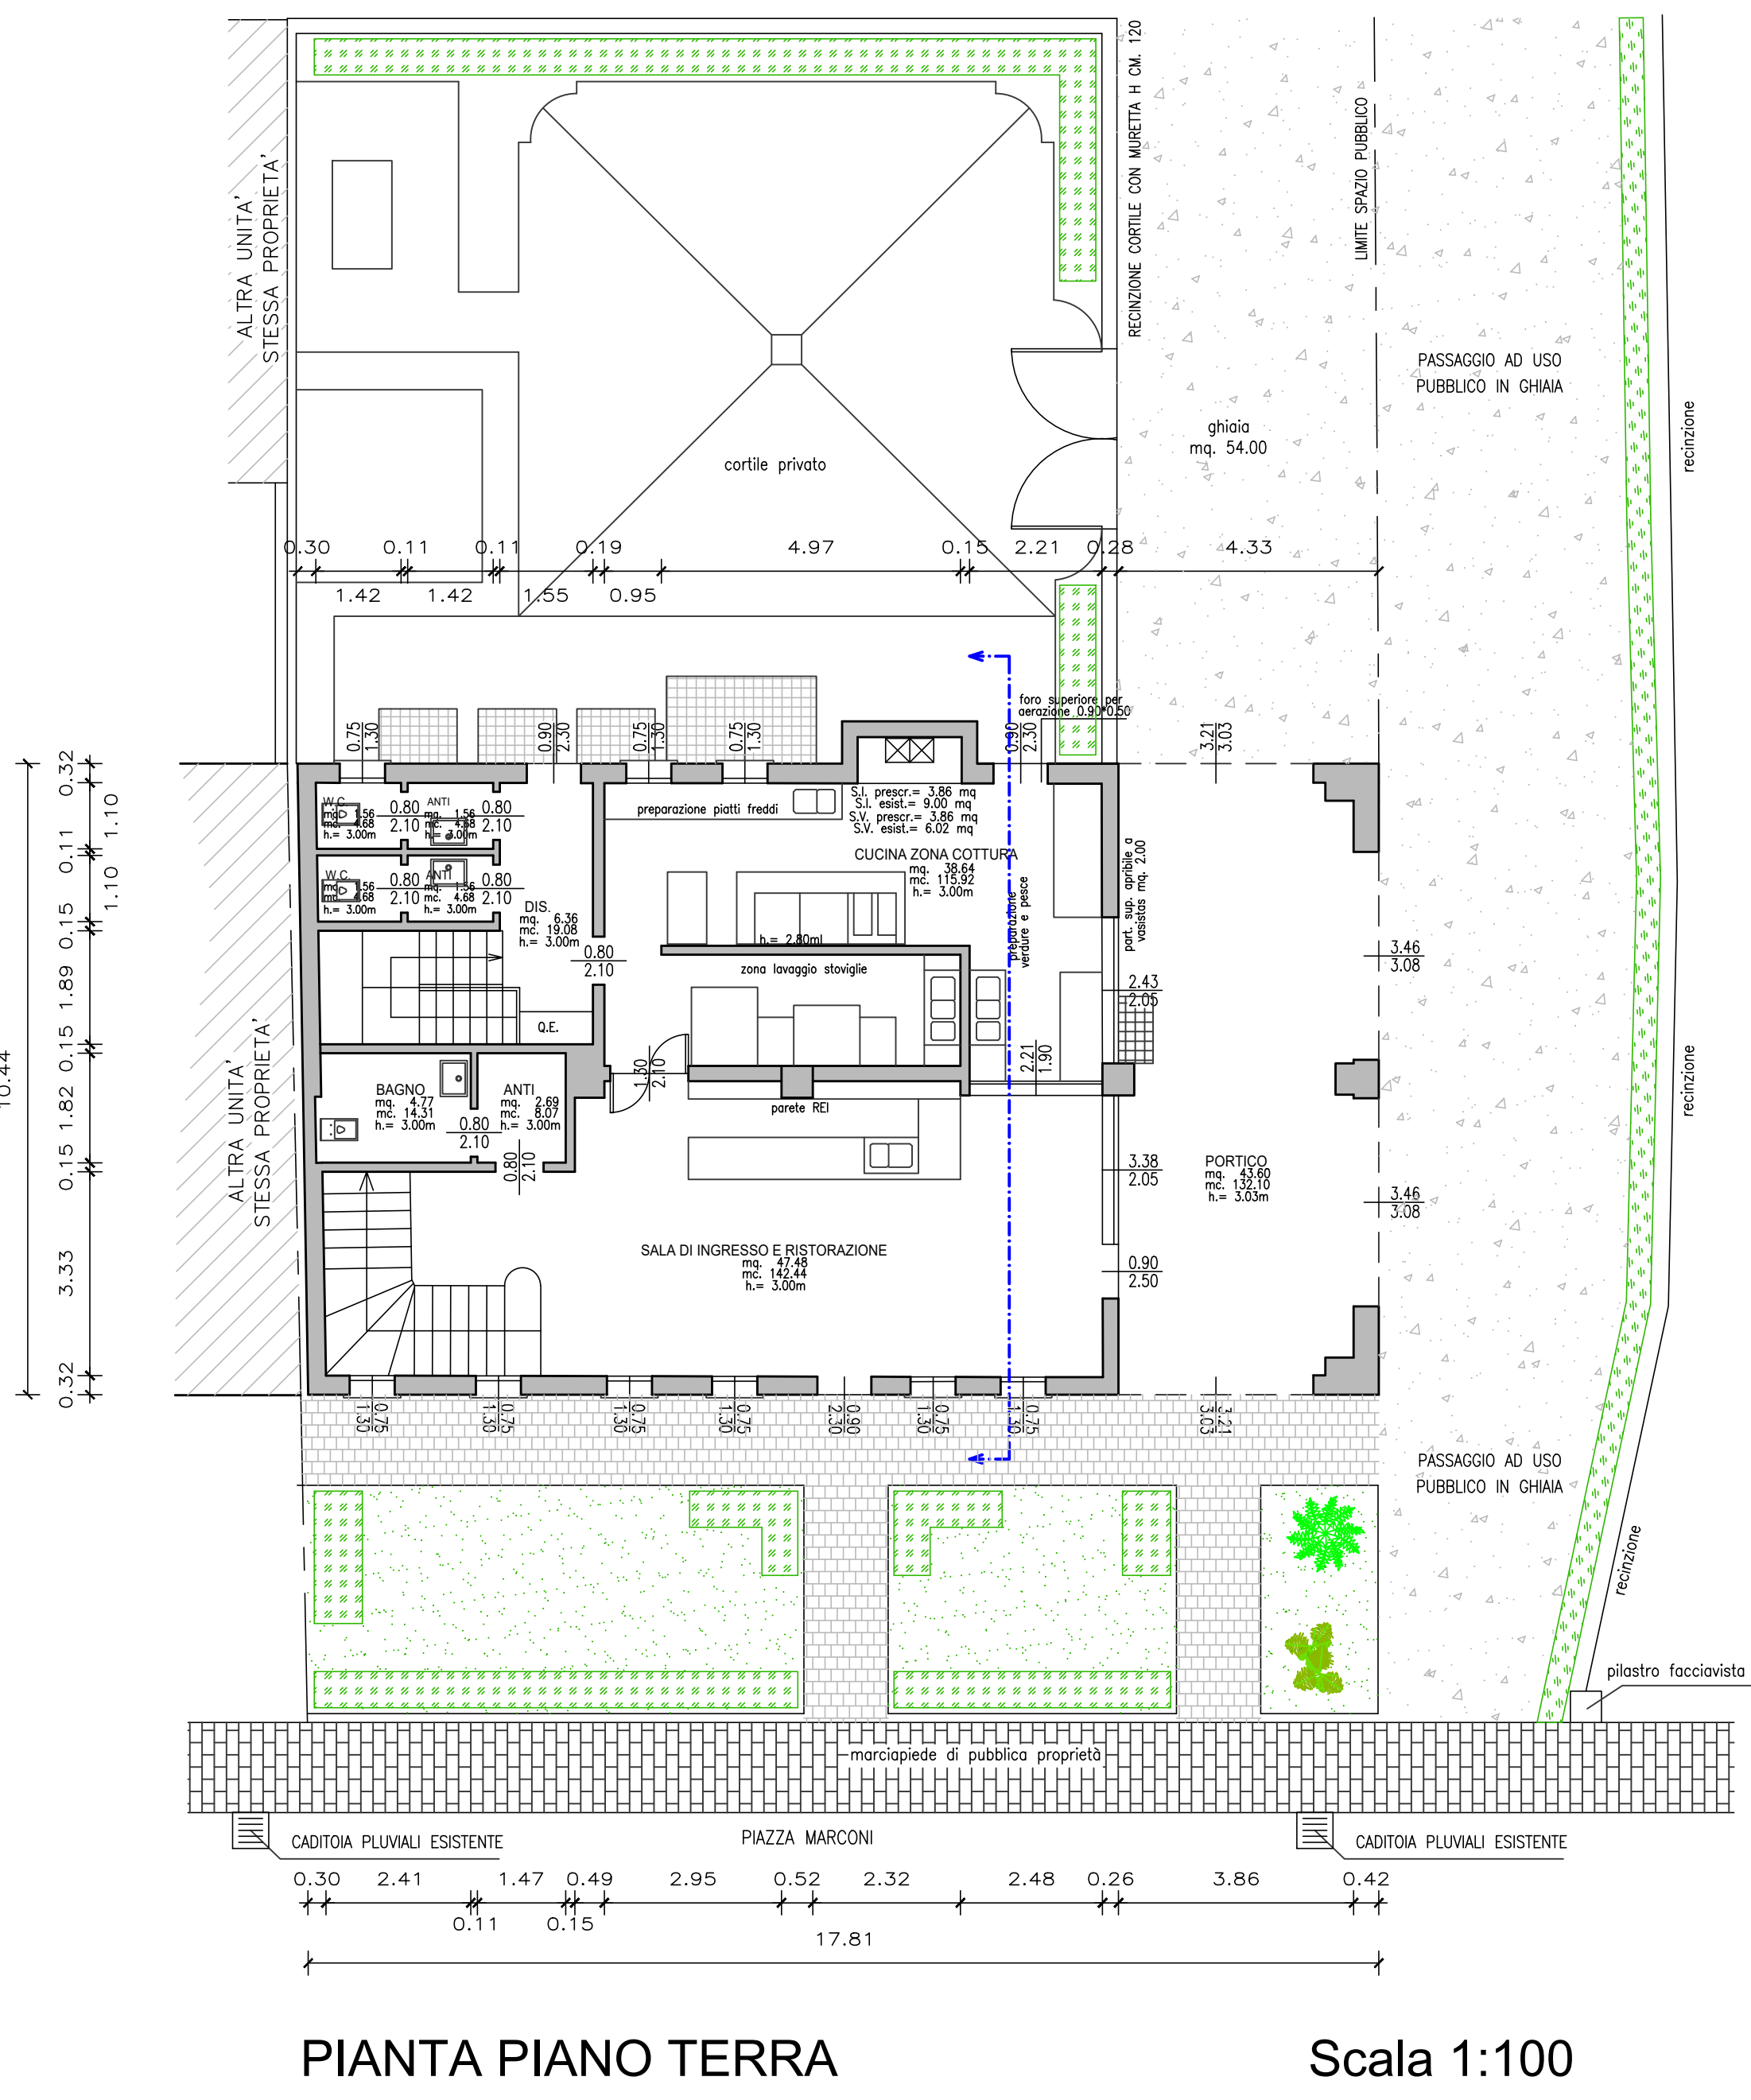
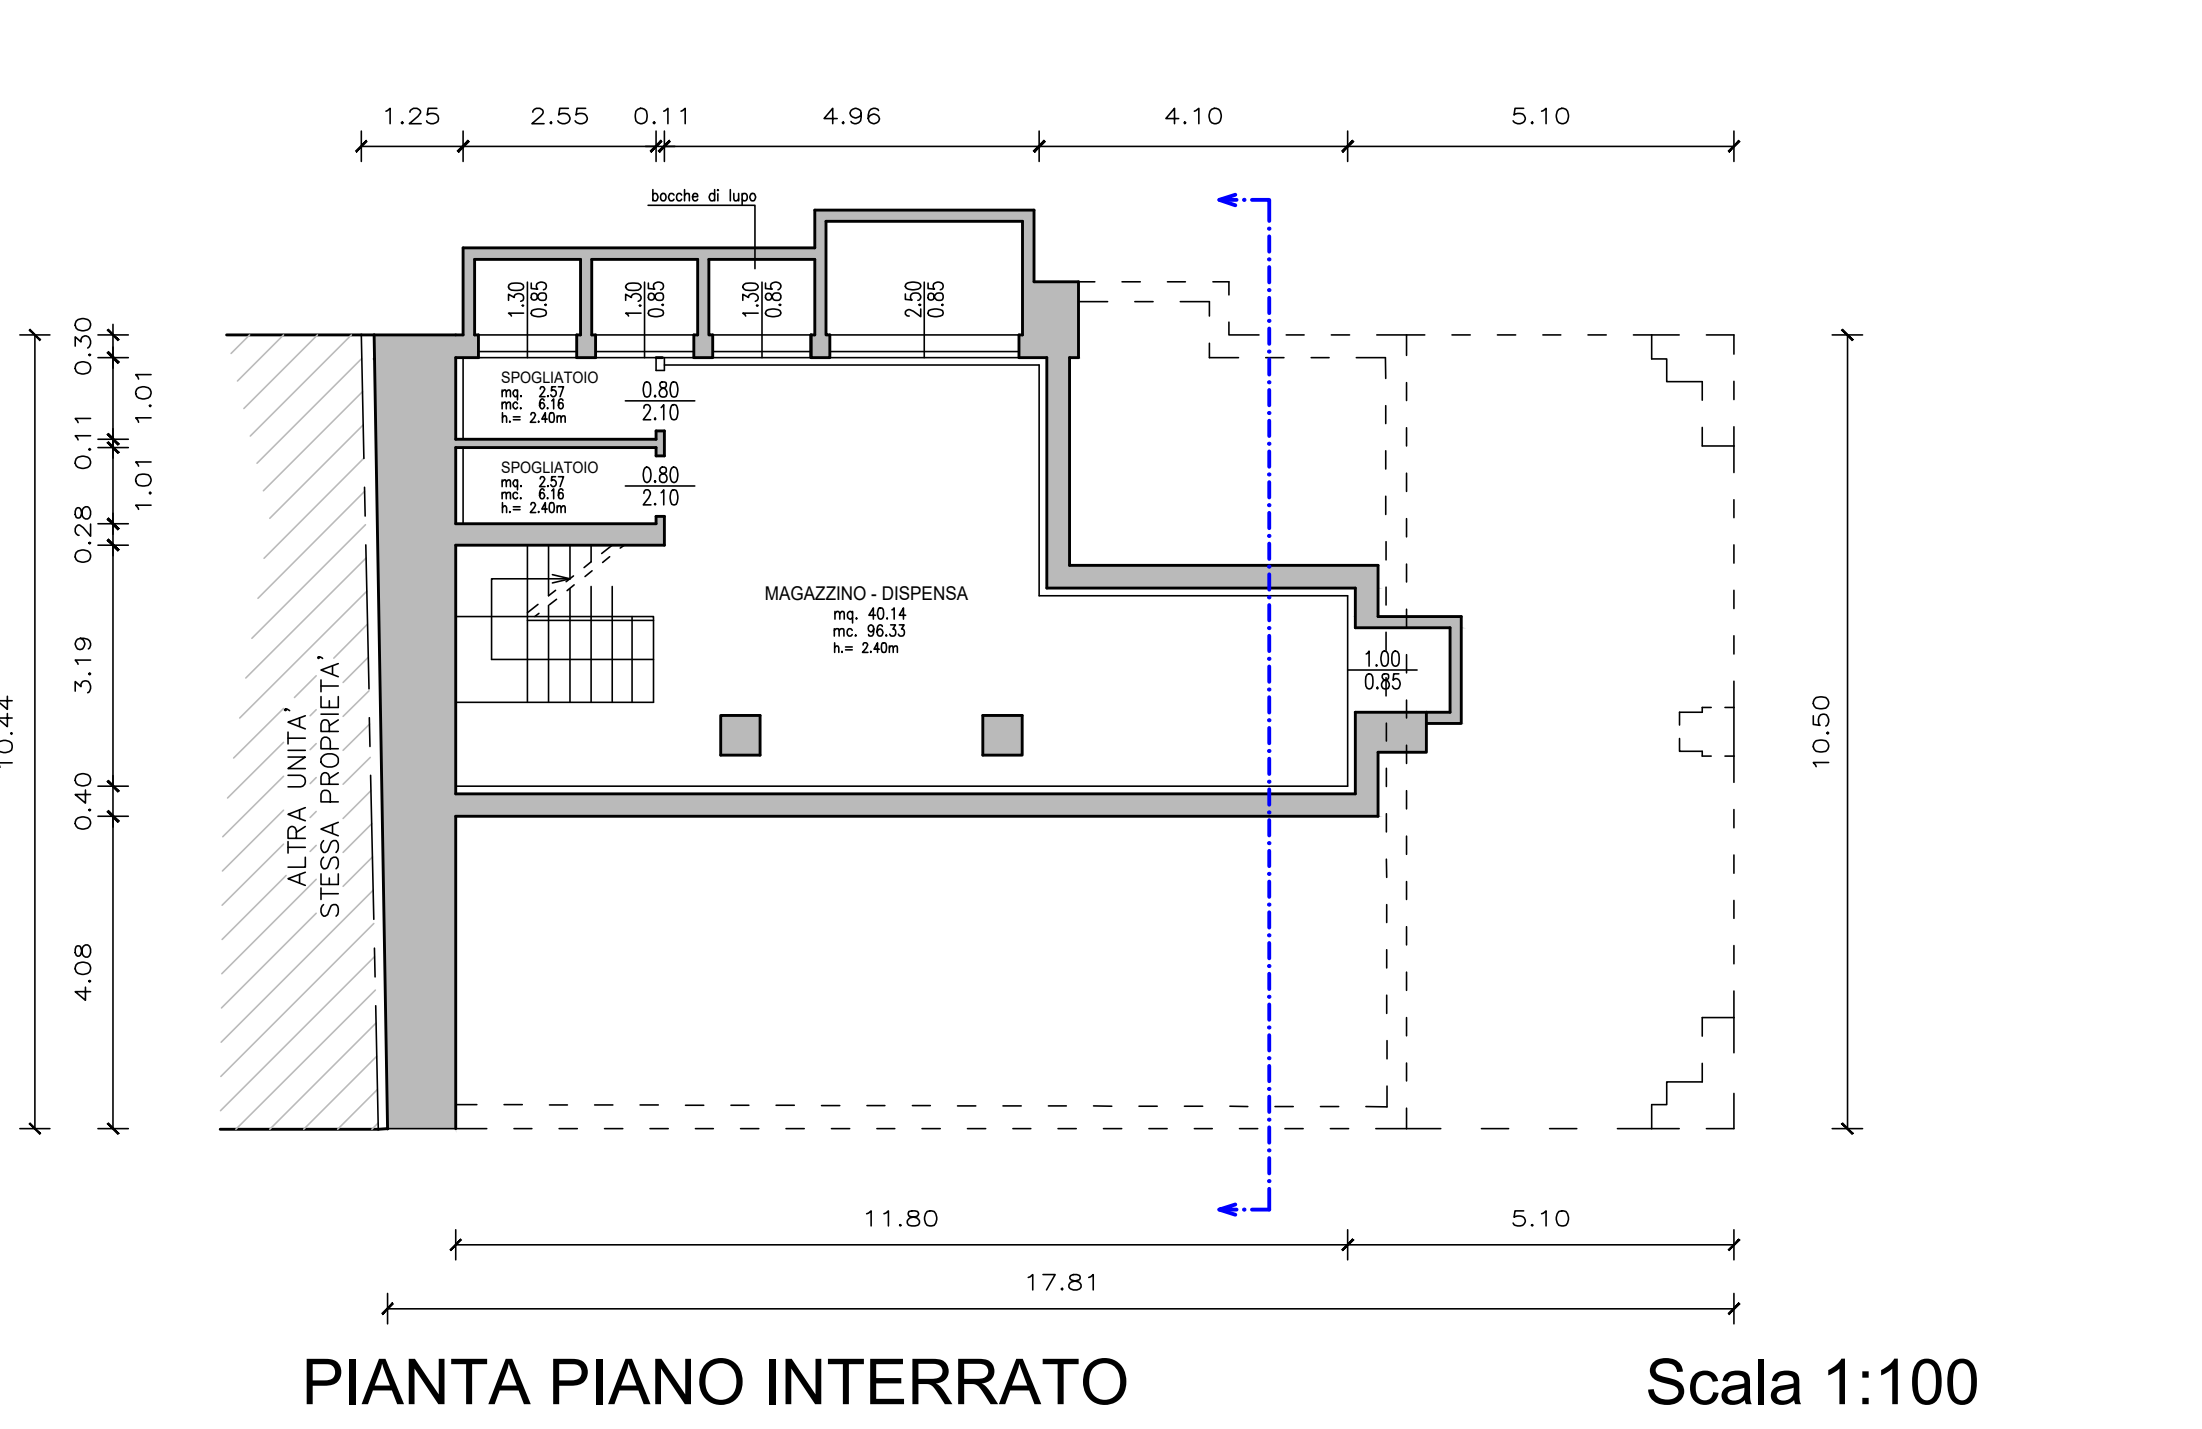
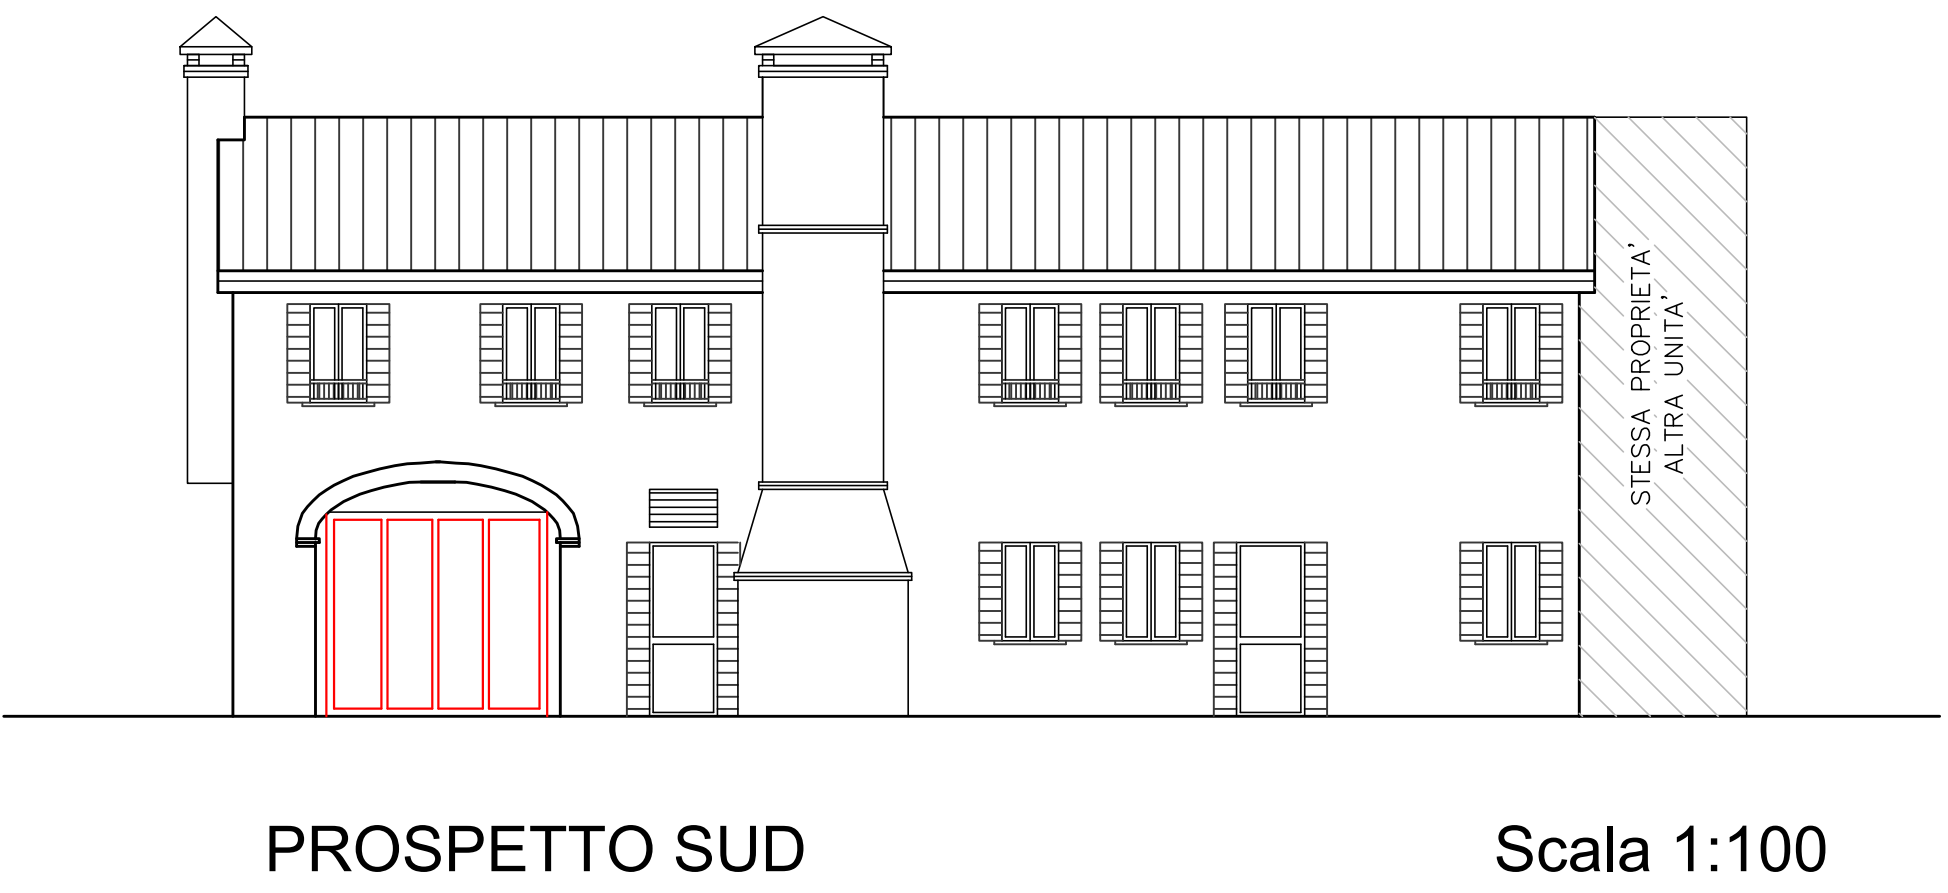
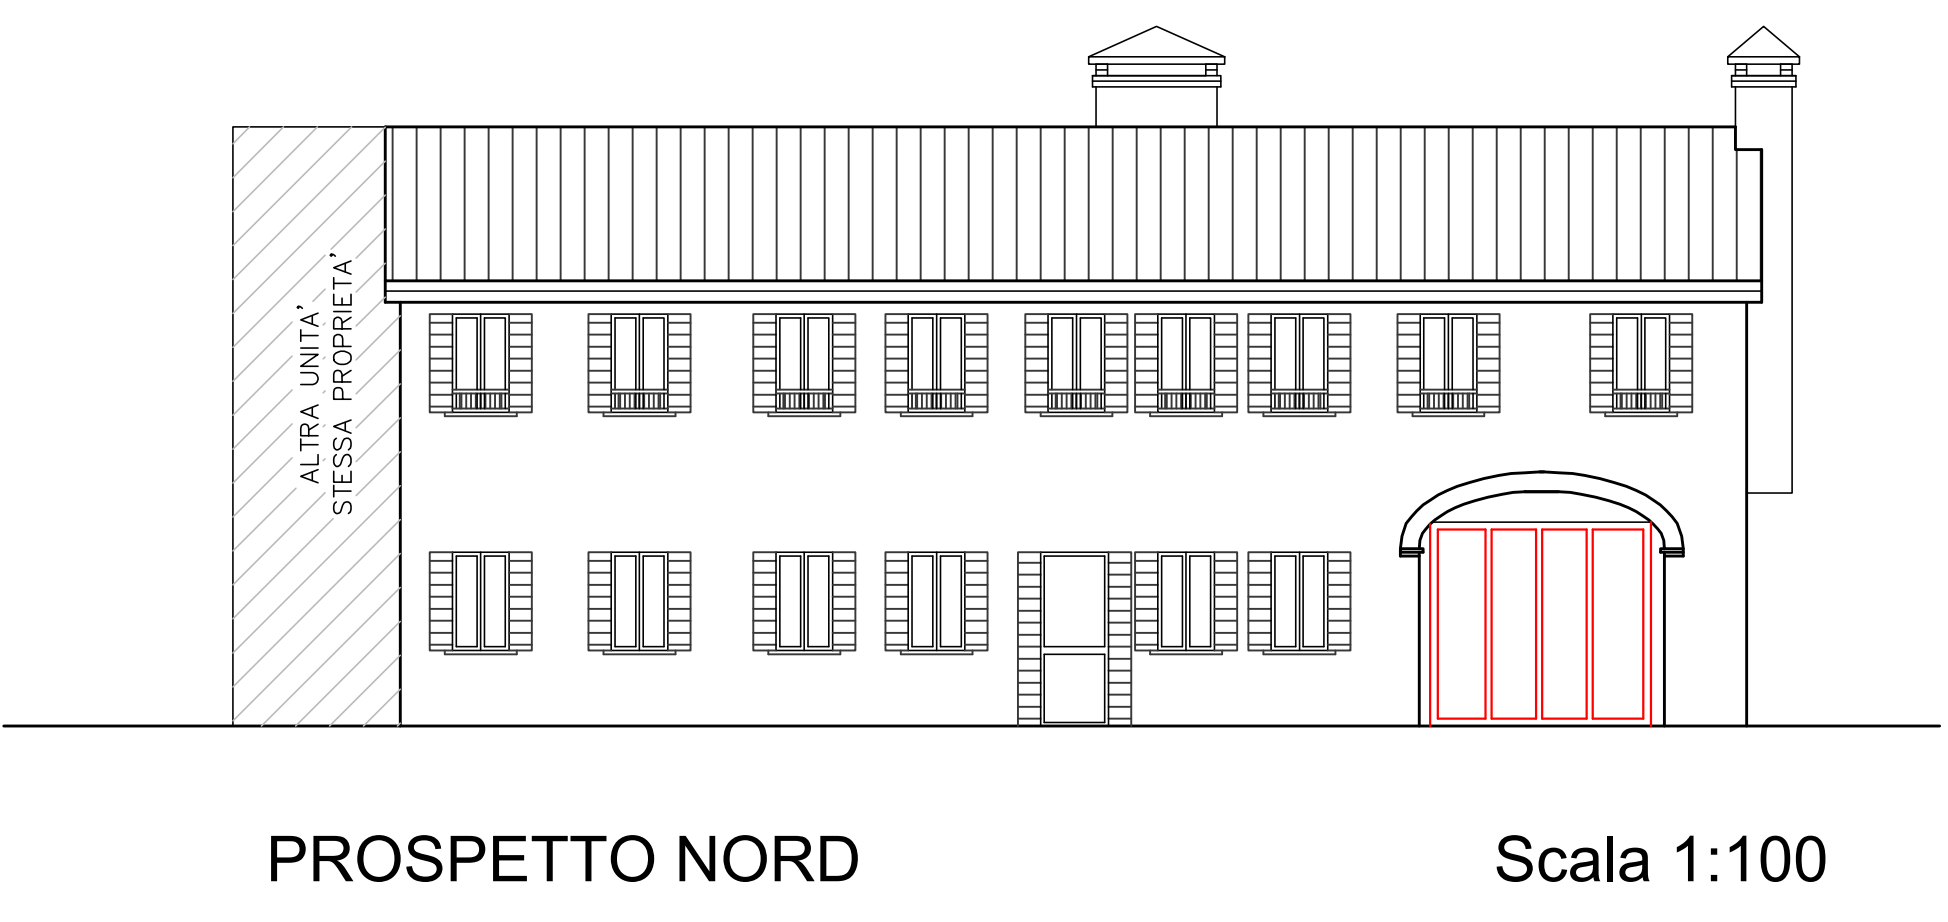
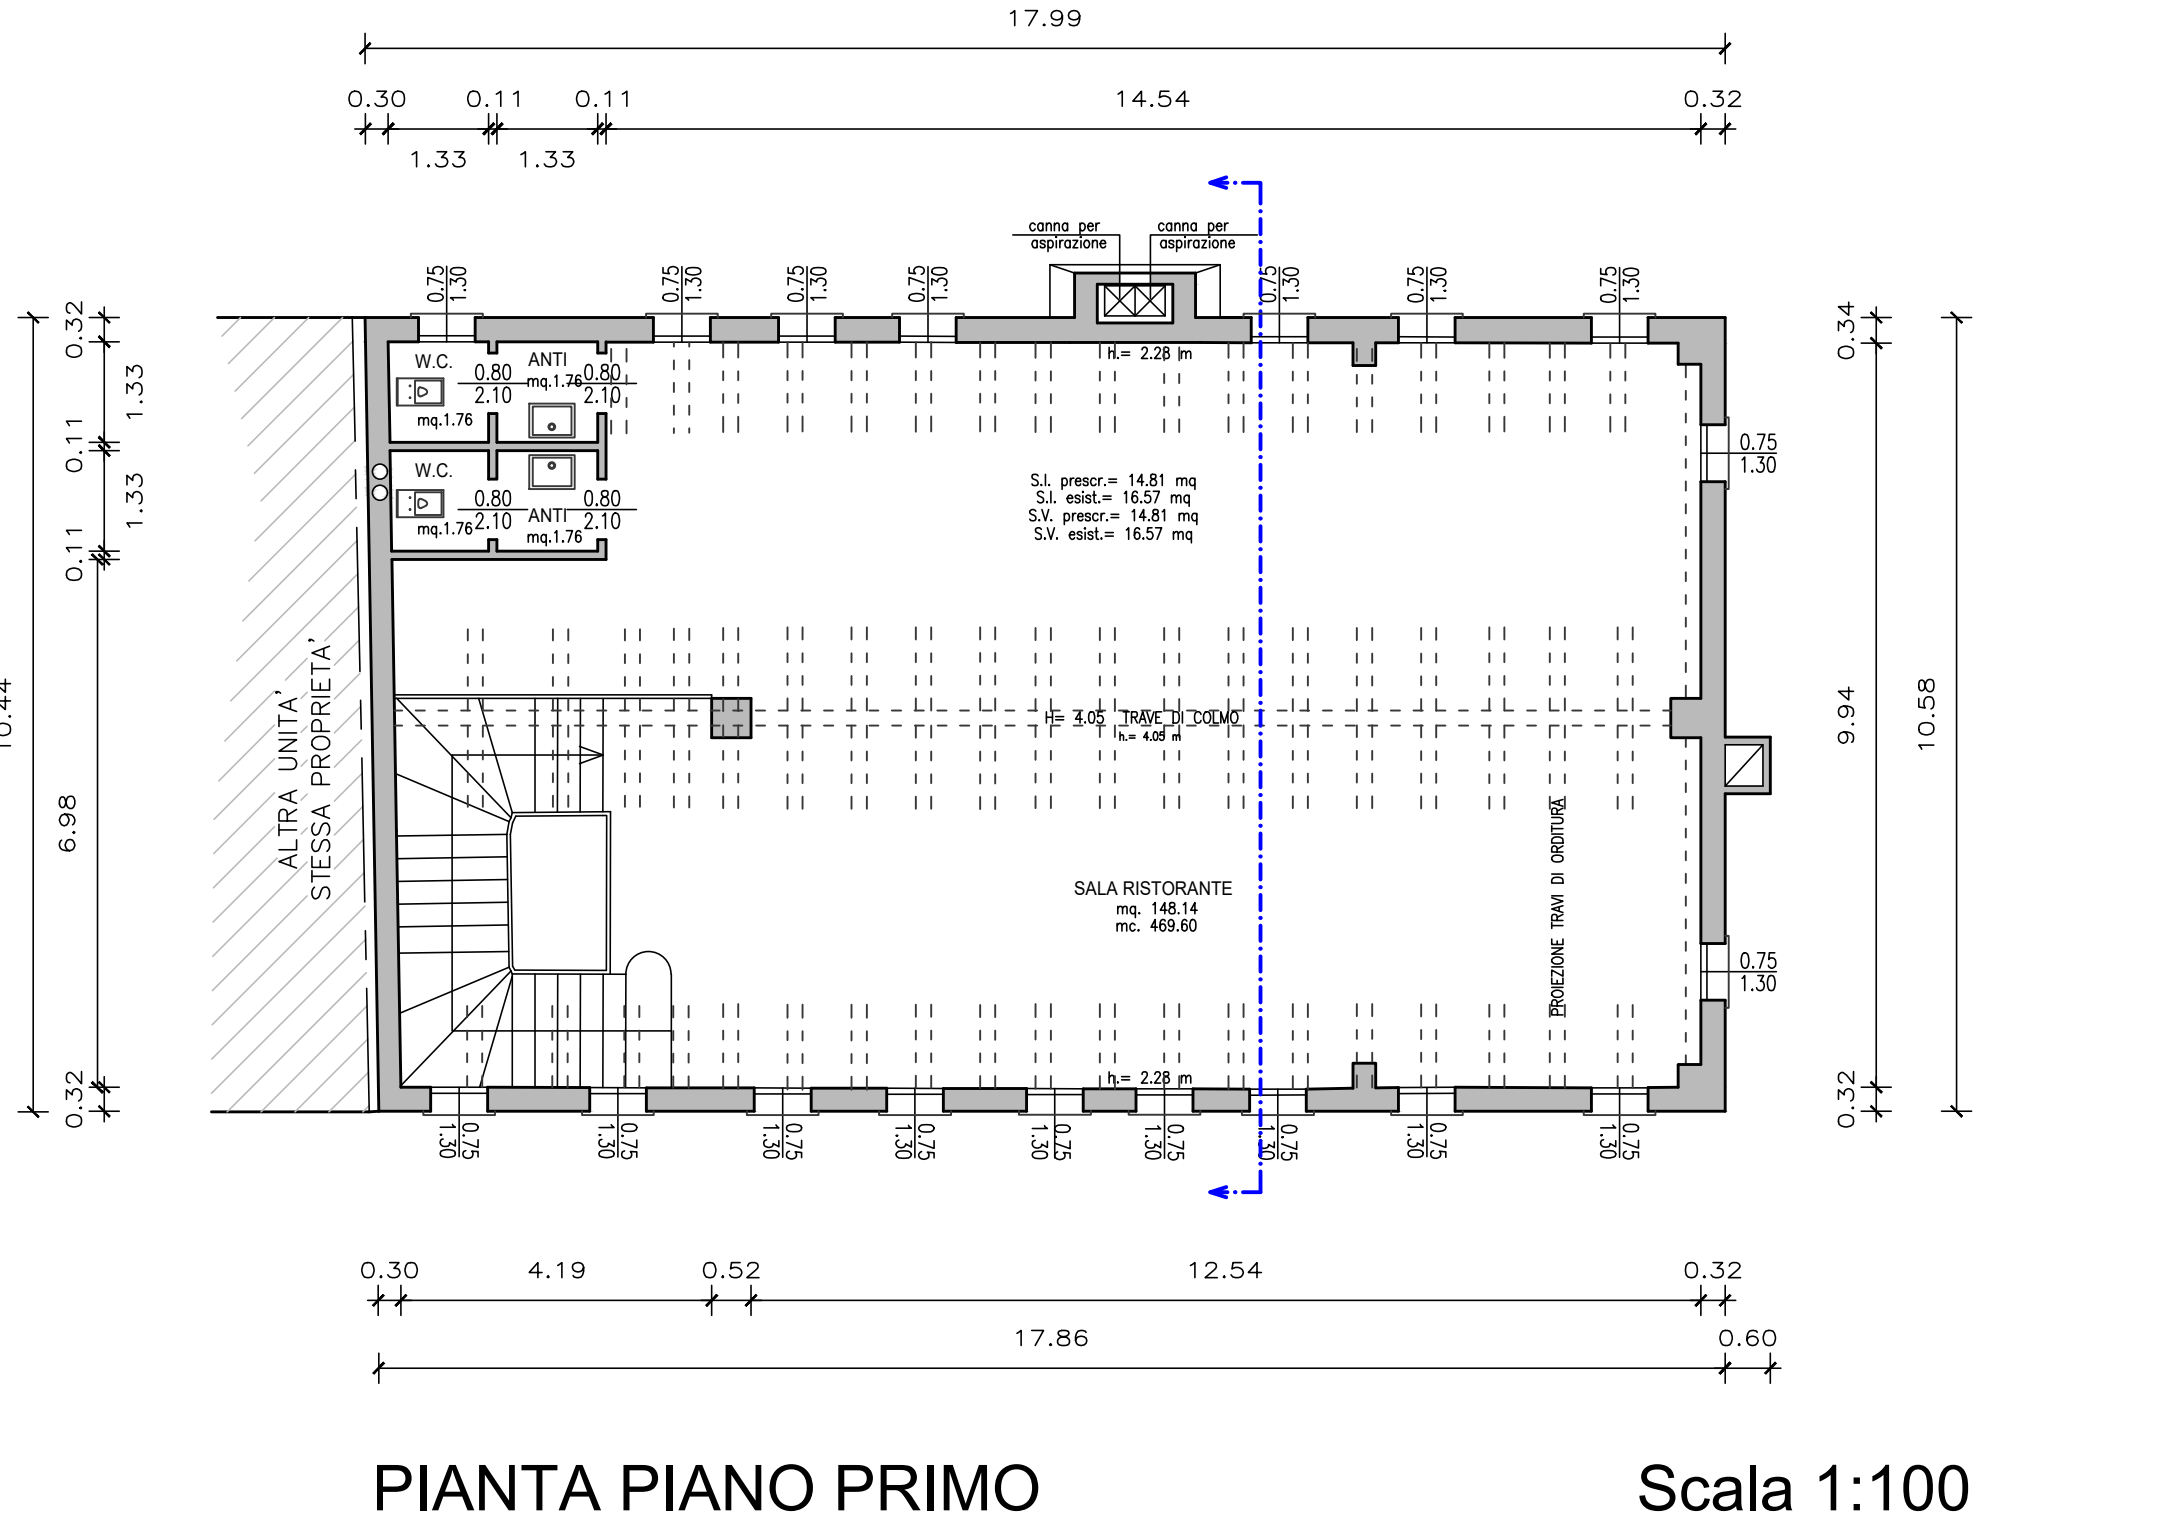



STATO ATTUALE

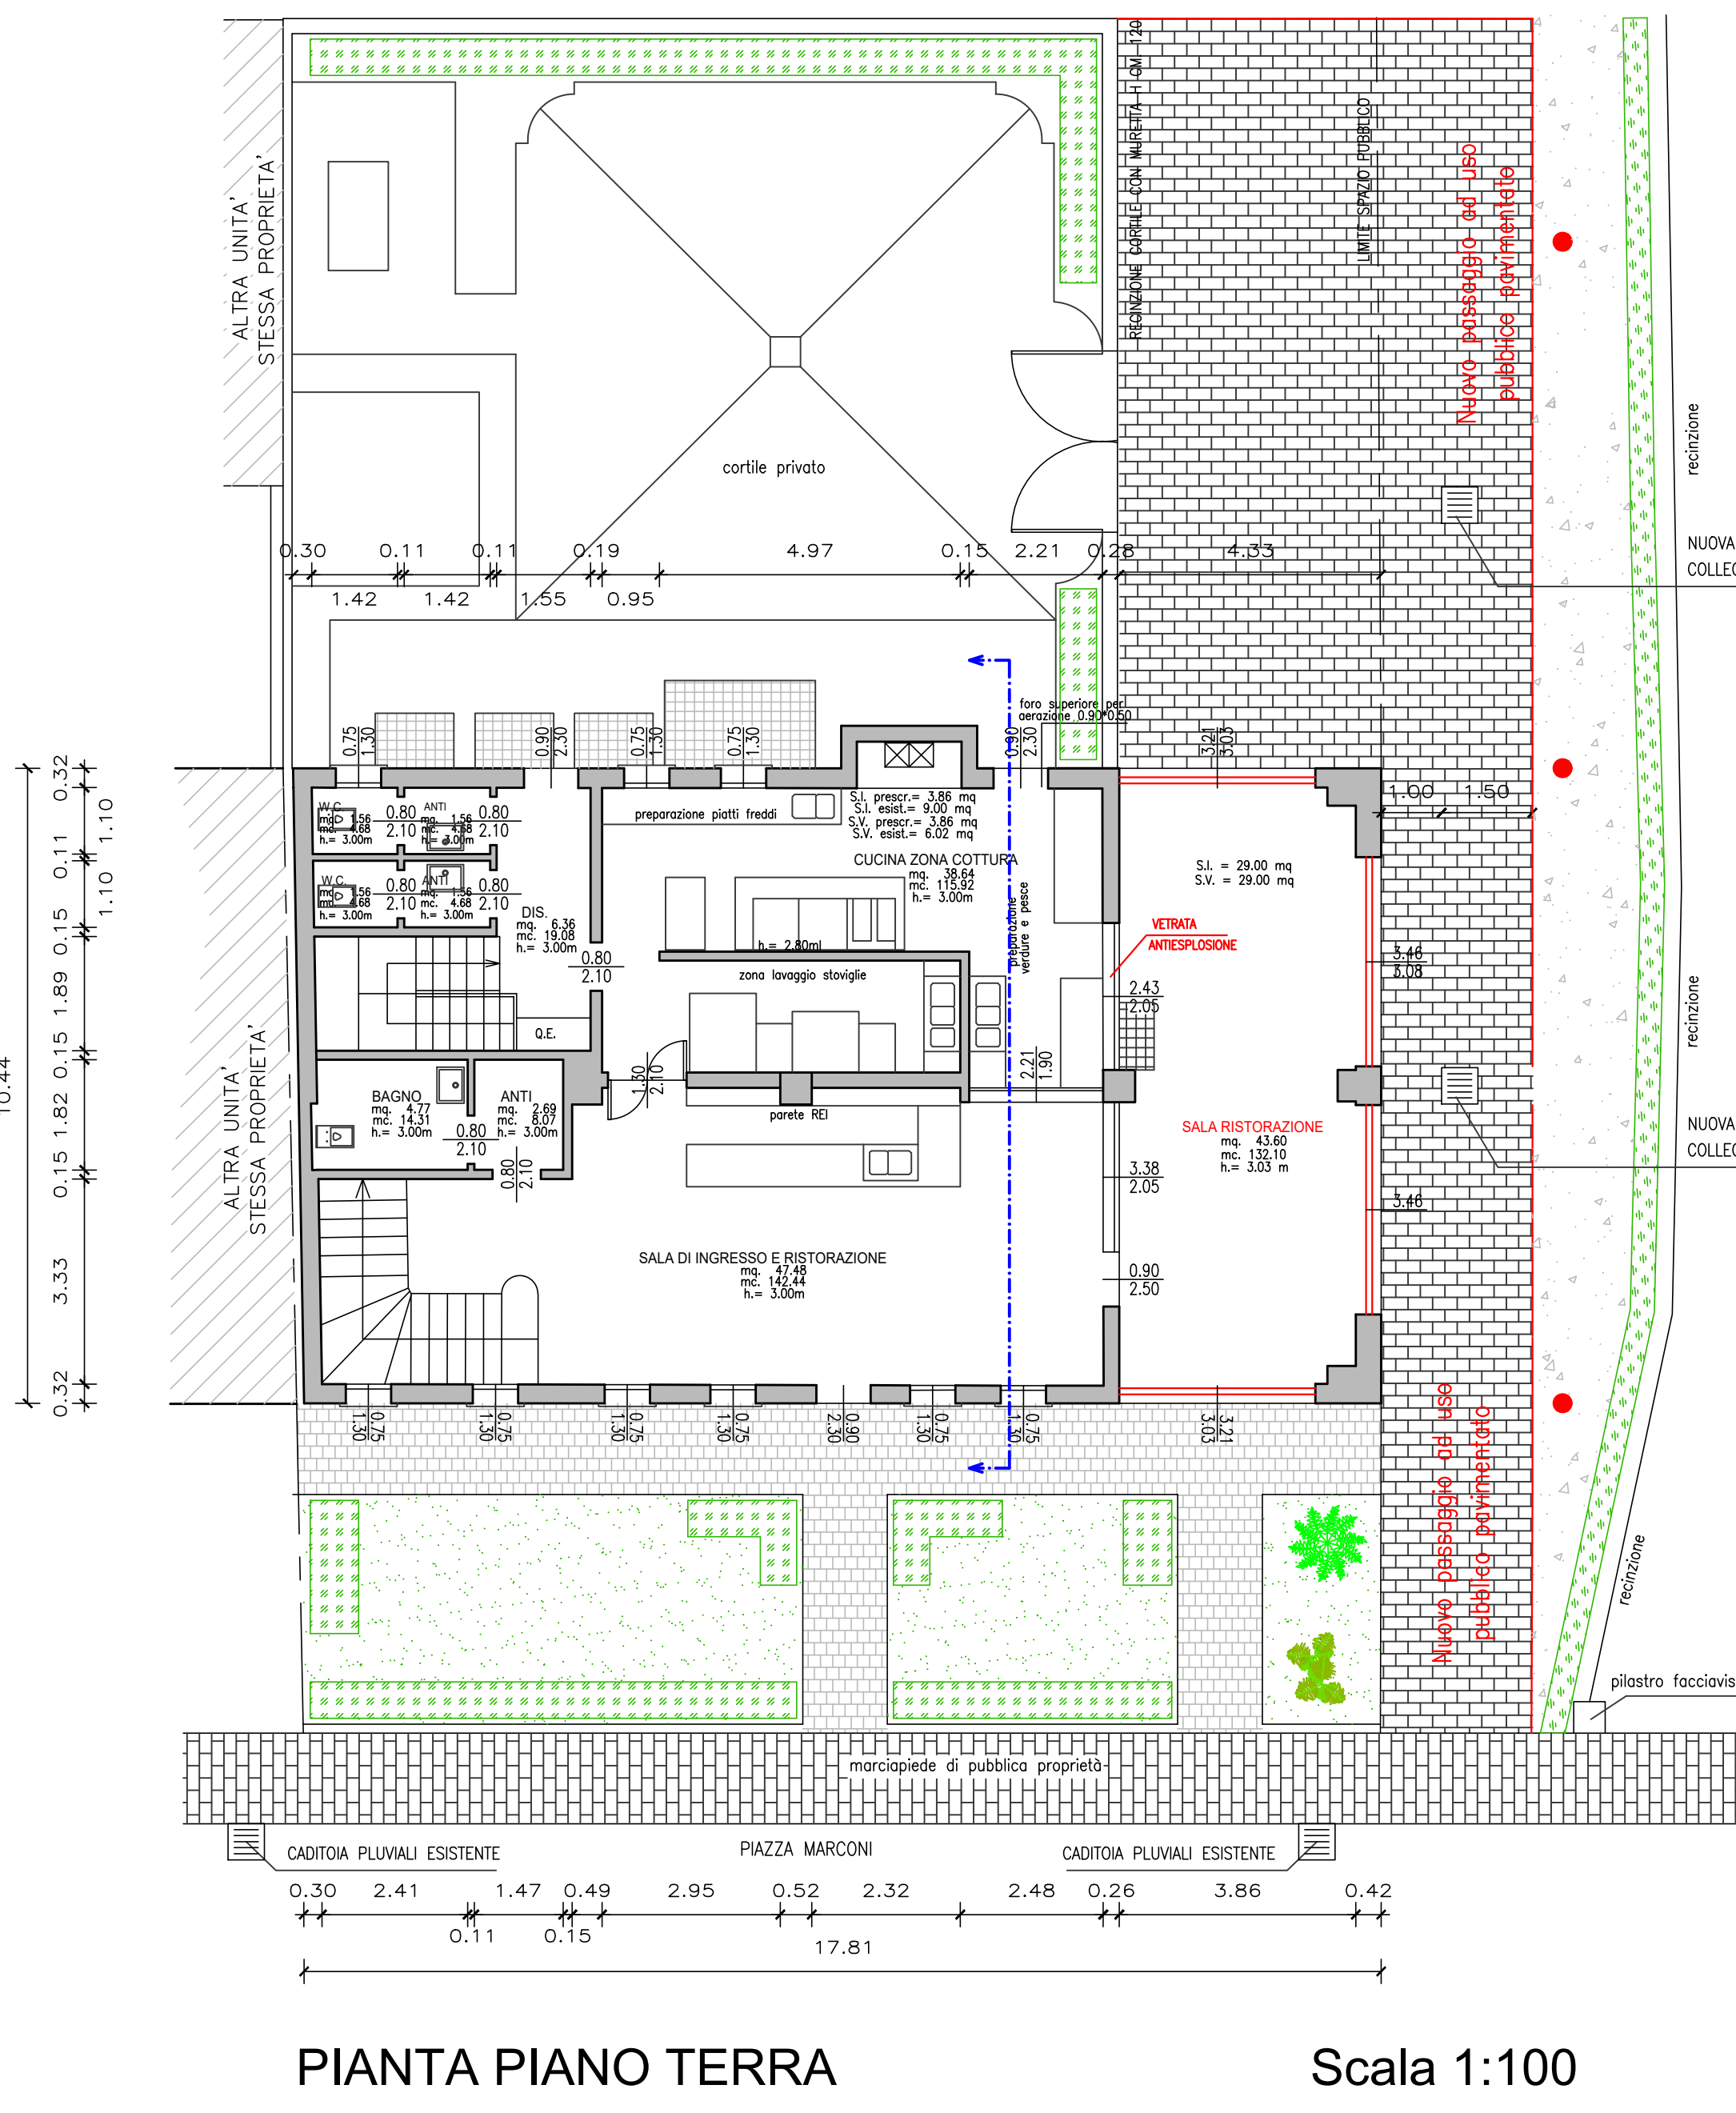

STATO DI PROGETTO - COMPARATIVO

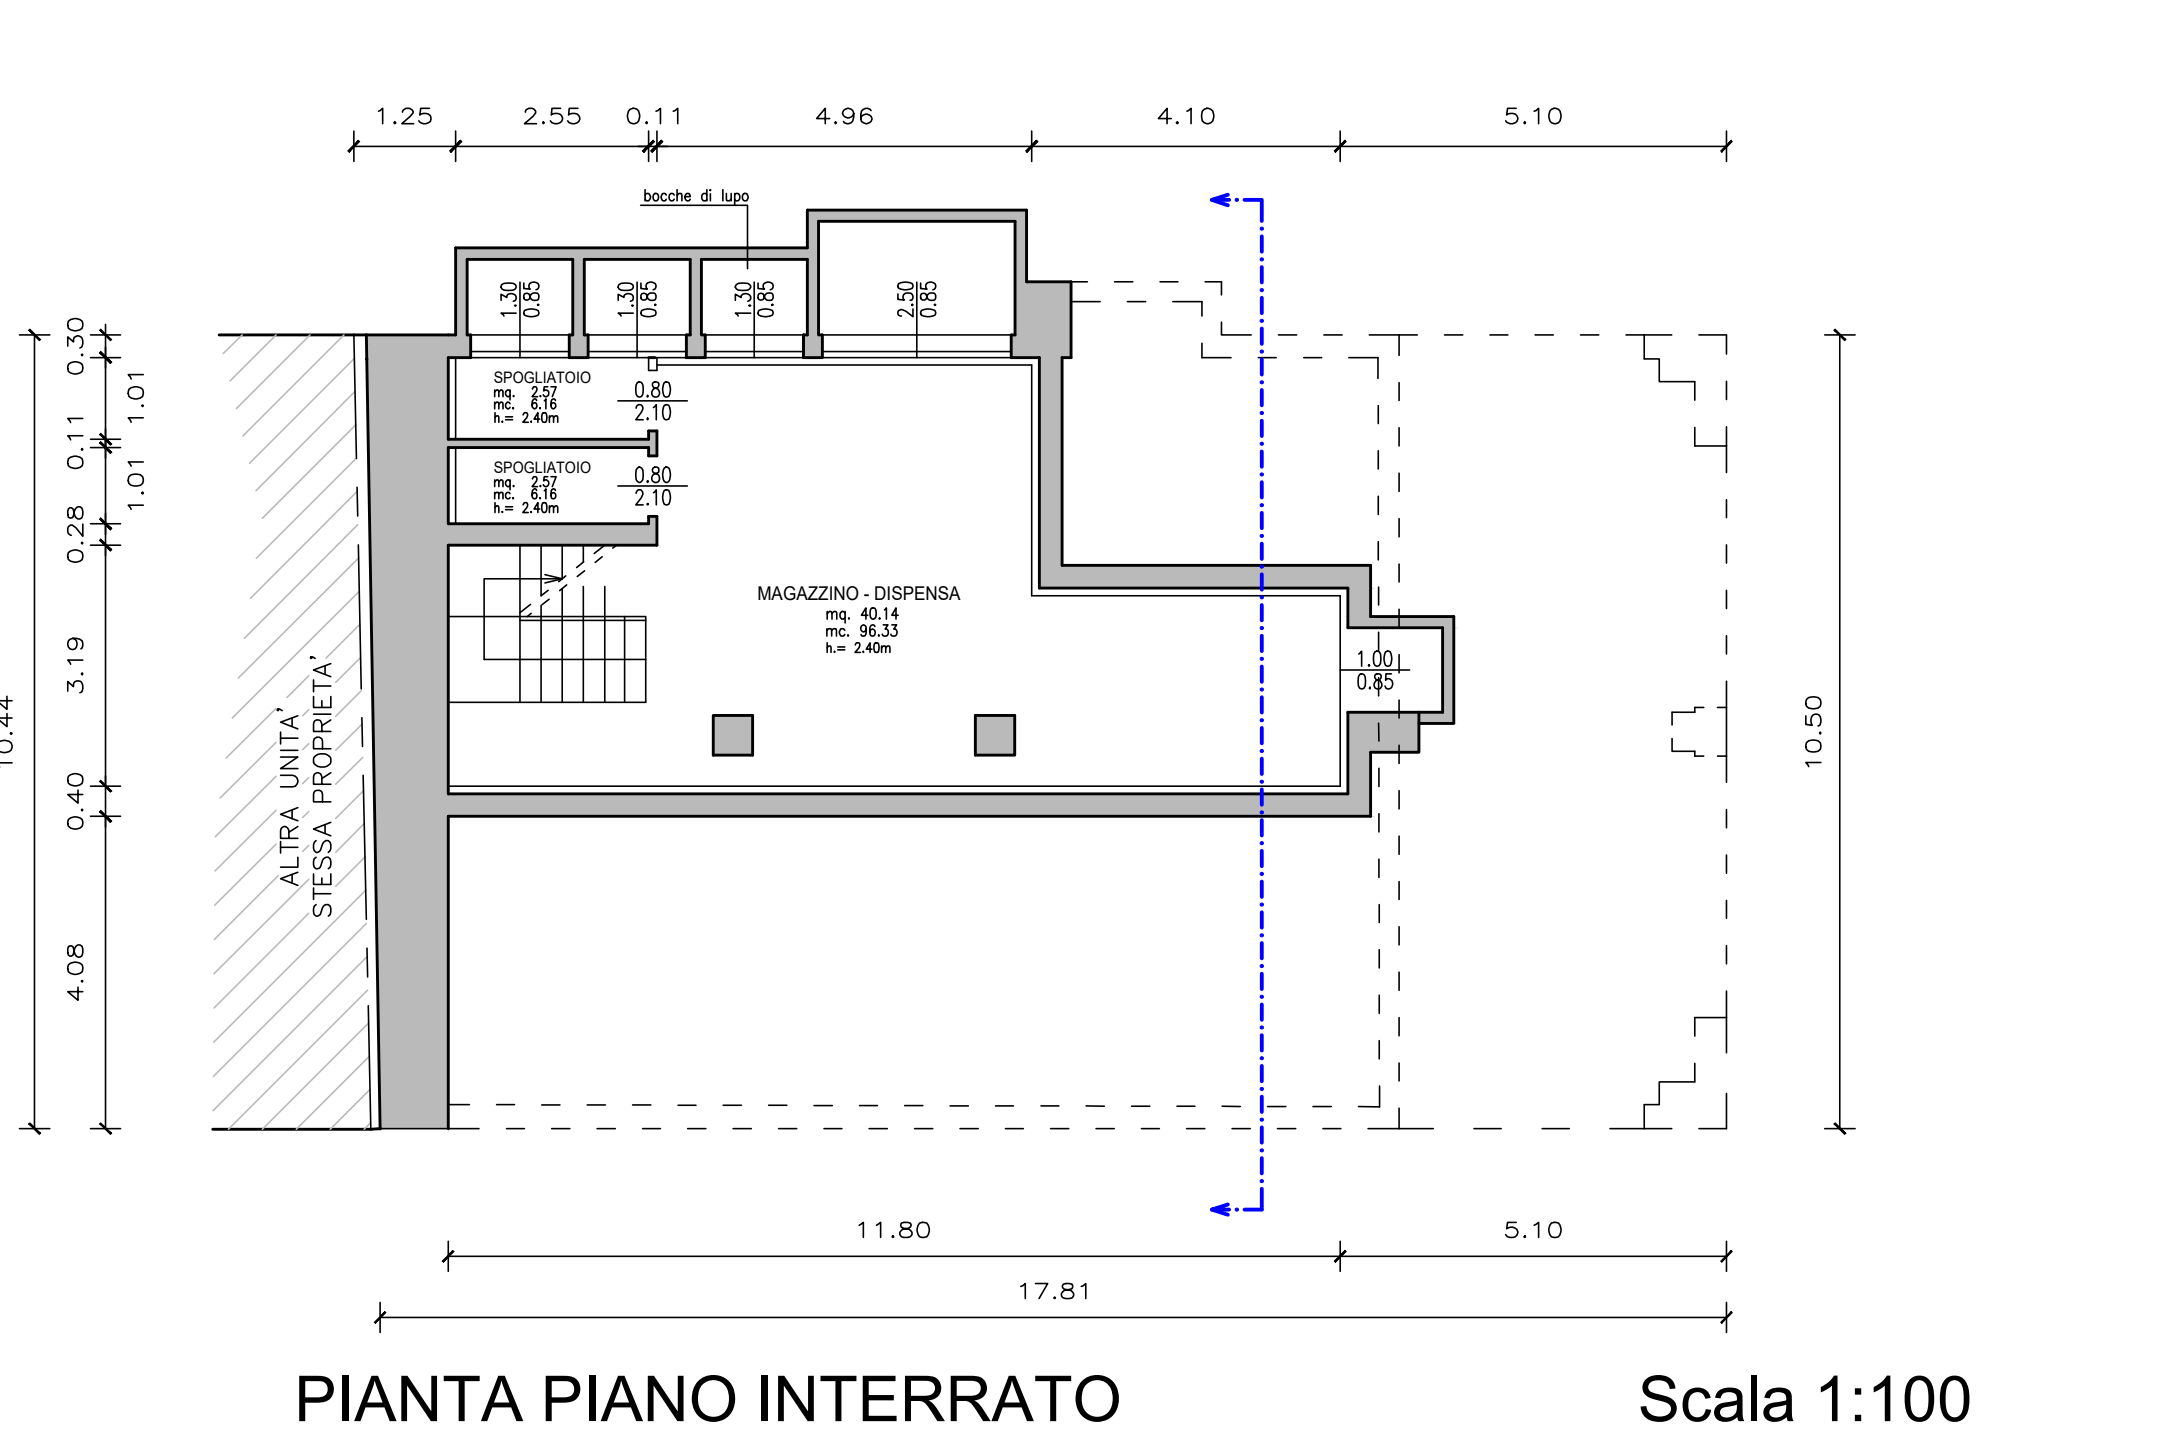

- LEGENDA
- 1= COPERTURA IN COPPI
 - 2= INTONACO GIALLO TENUE
 - 3= SERRAMENTI IN LEGNO
 - 4= RINGHIERA IN FERRO
 - 5= VOLTA IN MATTONI FACCIA VISTA
 - 6= SERRAMENTO IN LEGNO/ALLUMINIO

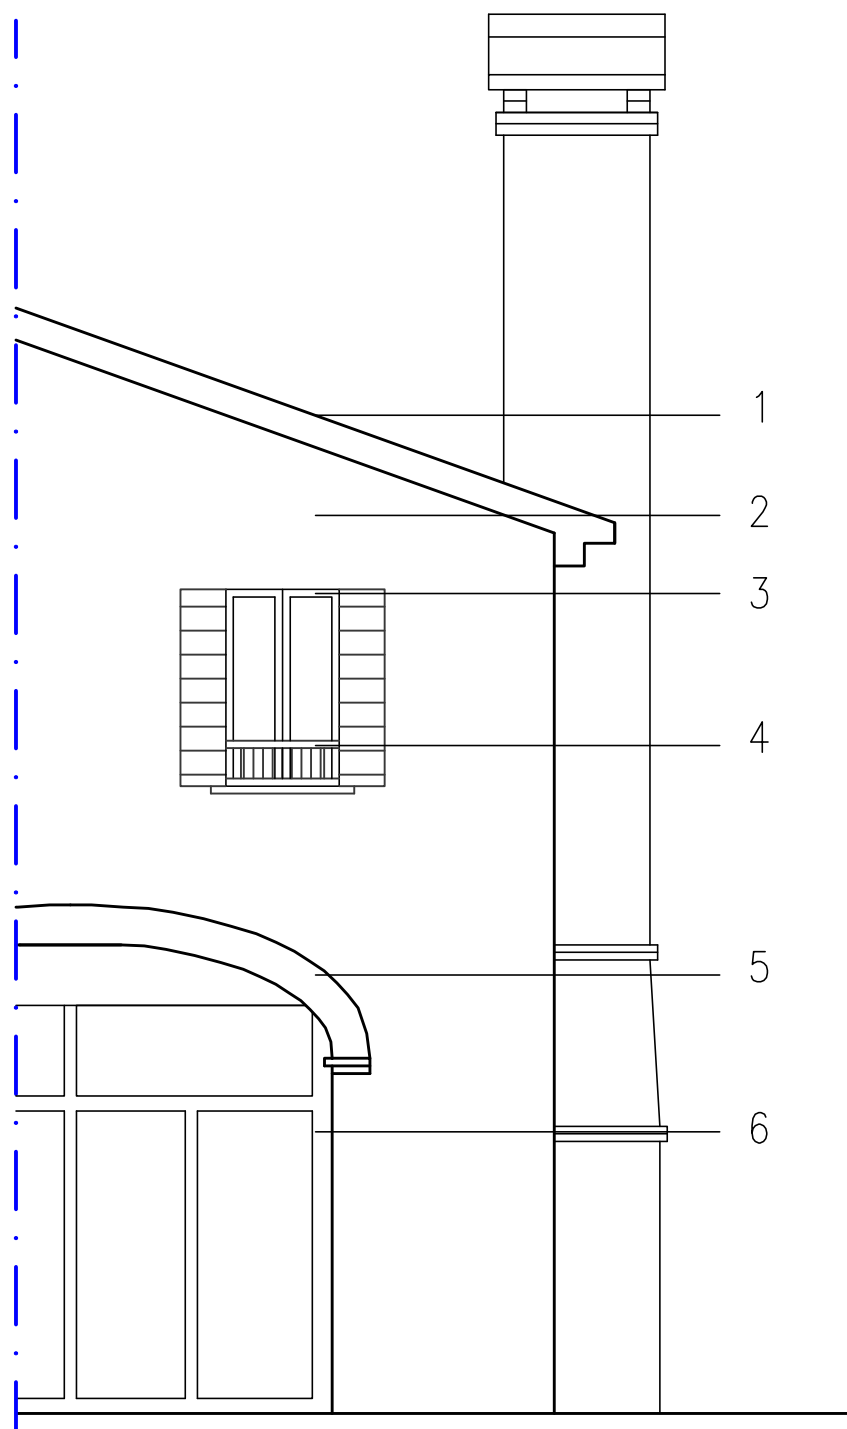

DATA	27/05/2020	PROGETTO	OPERE DI URBANIZZAZIONE
SCALA	VARIE	PROGETTISTA	PROGETTISTA
RIF. COMMESSA	20018	PROGETTISTA	PROGETTISTA
STATO	Progetto Esecutivo	PROGETTISTA	PROGETTISTA
APPROVATO DA	C.V.	PROGETTISTA	PROGETTISTA
DISEGNATO DA	A.G.	PROGETTISTA	PROGETTISTA
NOTA	Tutti i costi sono riservati a norma di legge. Sono vietati la riproduzione e l'elaborazione di parti senza la presenza di una autorizzazione scritta.		
FORMATO	A0+1	PROGETTO	PROGETTO ESECUTIVO
NOME FILE	NOME_FILE	COMITENTE	COSMO IMMOBILIARE S.N.C.